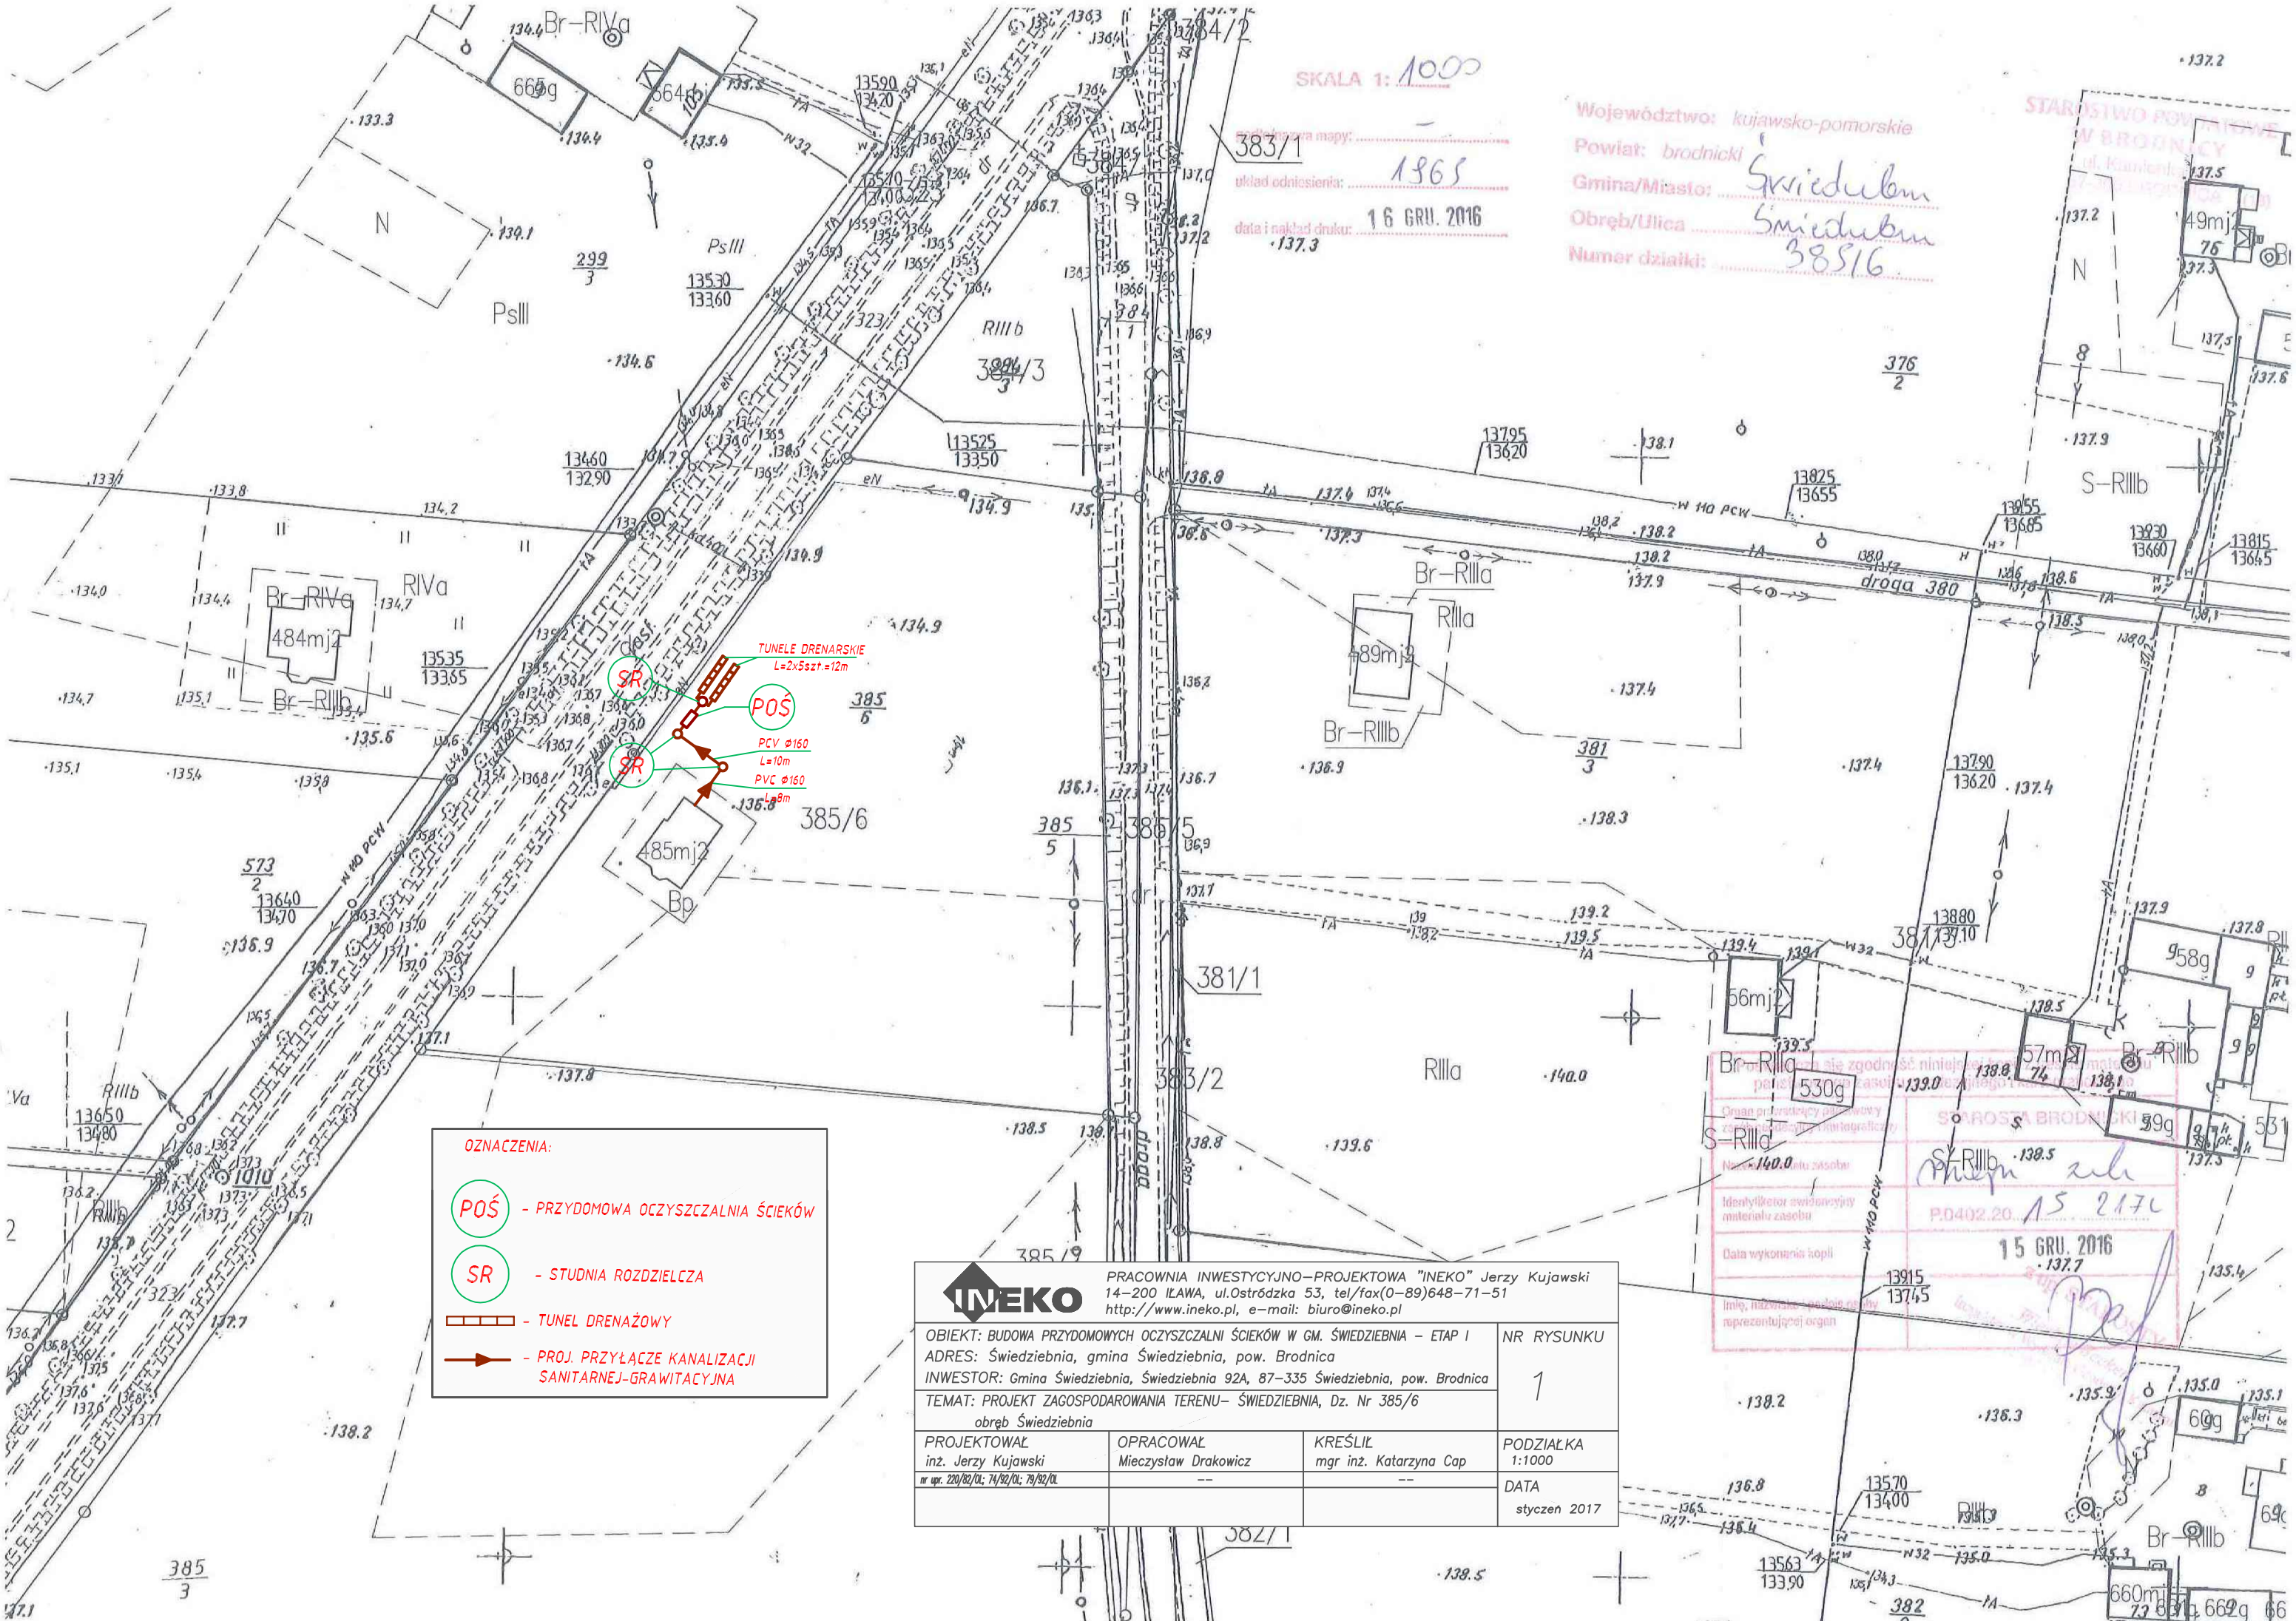
SKALA 1: 1000
podstawowa mapy: –
układ odniesienia: 1965
data i nakład druku: 16 GRU. 2016
Województwo: kujawsko-pomorskie
Powiat: brodnicki
Gmina/Miasto: Świedziebnia
Obręb/Ulica Świedziebnia
Numer działki: 385/6
STAROSTWO POWIATOWE W BRODNICY
TUNELE DRENARSKIE
L=2x5szt.=12m
POŚ
SR
PCV ⌀160
L=10m
PVC ⌀160
L=8m
385/6
385/5
381/1
383/1
383/2
384/2
384/3
385/9
382/1
Br–RIVa
Br–RIIIb
Br–RIIIa
RIIIa
RIIIb
RIVa
PsIII
S–RIIIb
S–RIIIa
485mj2
484mj2
489mj2
56mj2
57mj2
530g
58g
59g
60g
660mj
49mj2
droga 380
W 110 PCW
OZNACZENIA:
POŚ - PRZYDOMOWA OCZYSZCZALNIA ŚCIEKÓW
SR - STUDNIA ROZDZIELCZA
- TUNEL DRENAŻOWY
- PROJ. PRZYŁĄCZE KANALIZACJI SANITARNEJ-GRAWITACYJNA
INEKO
PRACOWNIA INWESTYCYJNO–PROJEKTOWA "INEKO" Jerzy Kujawski
14–200 IŁAWA, ul.Ostródzka 53, tel/fax(0–89)648–71–51
http://www.ineko.pl, e–mail: biuro@ineko.pl
OBIEKT: BUDOWA PRZYDOMOWYCH OCZYSZCZALNI ŚCIEKÓW W GM. ŚWIEDZIEBNIA – ETAP I
ADRES: Świedziebnia, gmina Świedziebnia, pow. Brodnica
INWESTOR: Gmina Świedziebnia, Świedziebnia 92A, 87–335 Świedziebnia, pow. Brodnica
TEMAT: PROJEKT ZAGOSPODAROWANIA TERENU– ŚWIEDZIEBNIA, Dz. Nr 385/6 obręb Świedziebnia
NR RYSUNKU 1
PROJEKTOWAŁ inż. Jerzy Kujawski
OPRACOWAŁ Mieczysław Drakowicz
KREŚLIŁ mgr inż. Katarzyna Cap
PODZIAŁKA 1:1000
nr upr. 220/82/OL; 74/92/OL; 79/92/OL
DATA styczeń 2017
STAROSTA BRODNICKI
P.0402.20.15.2176
15 GRU. 2016